



X=6441122, Y=660855  
B=58°45'4.67", L=26°43'38.09"

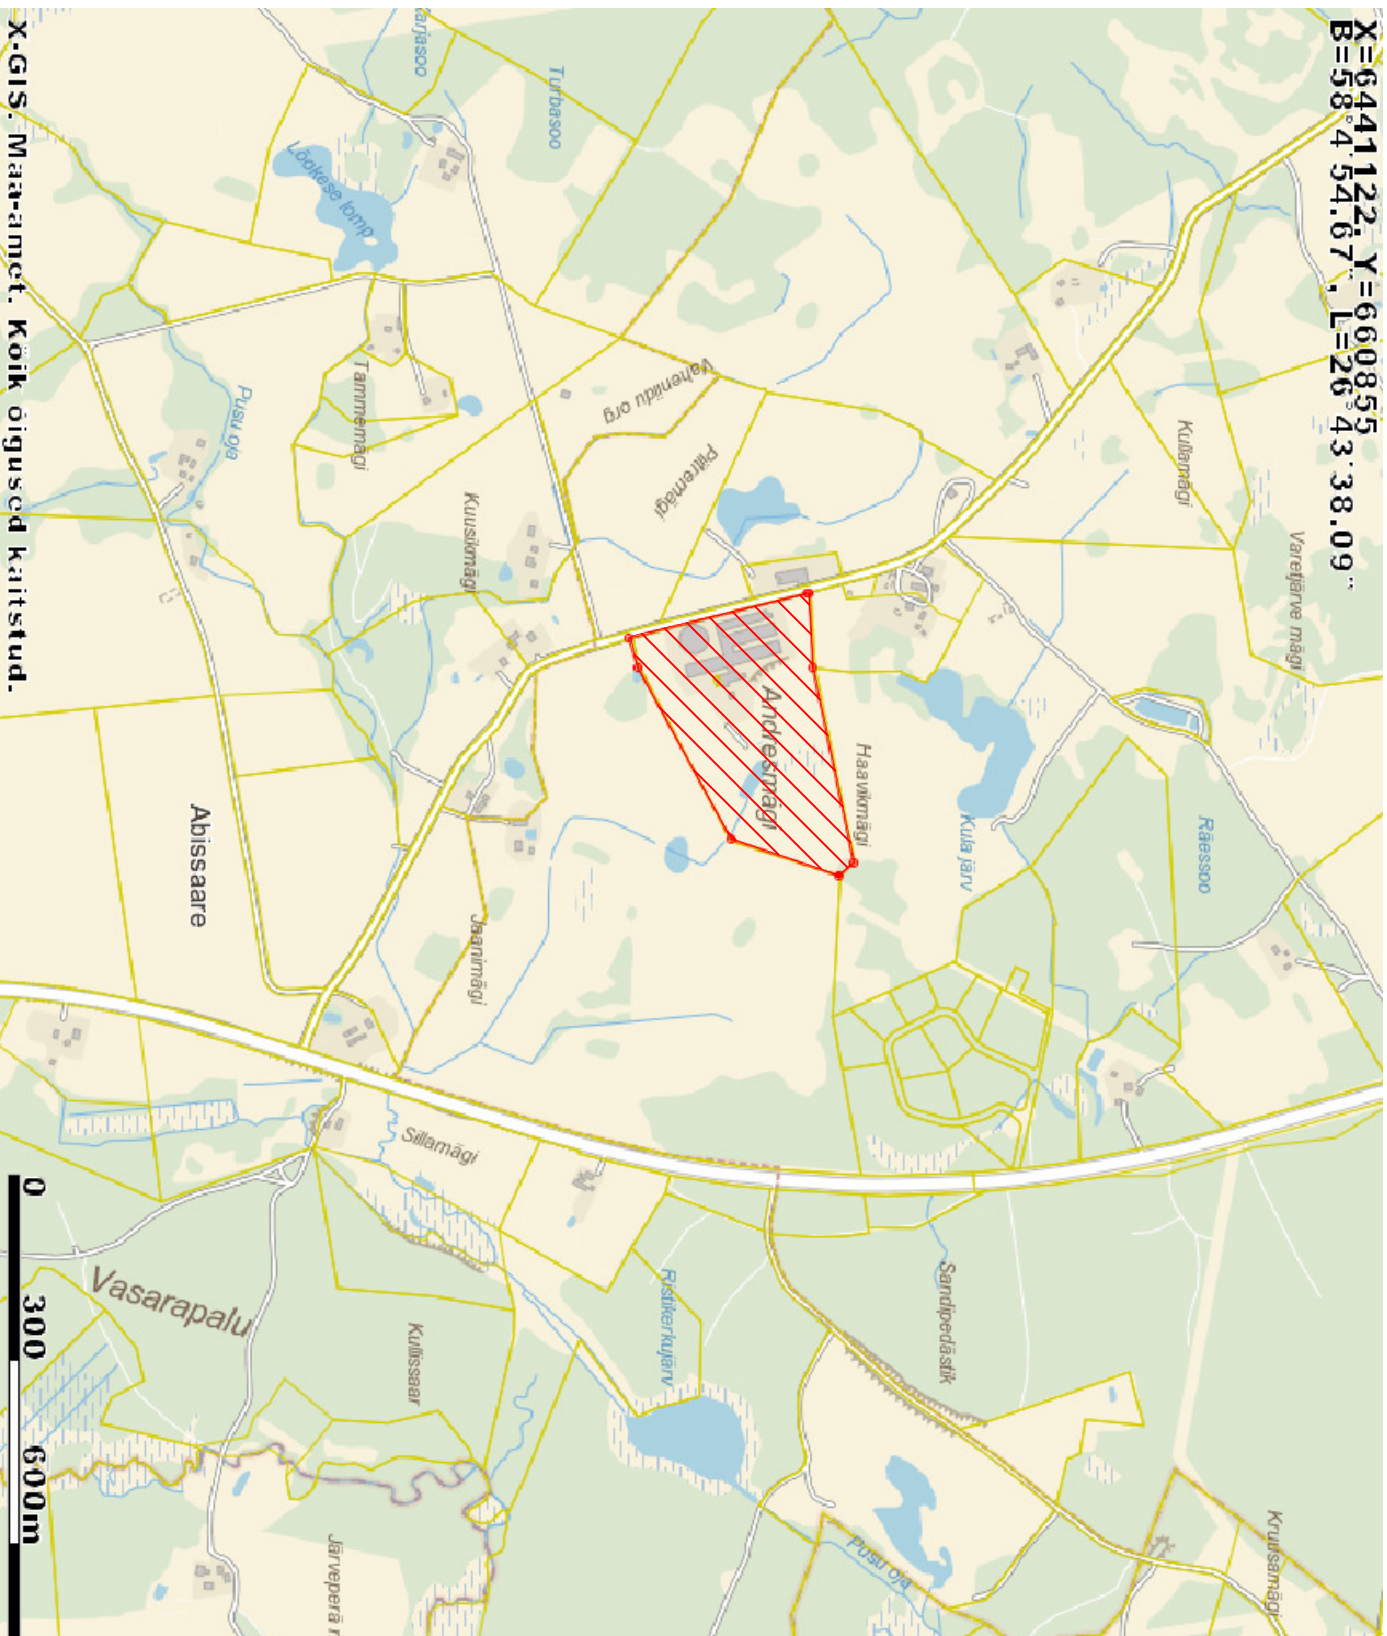

X-GIS. Maaramet. Koik õigusad kaitstud.

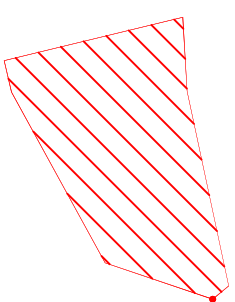

PLANEERINGUALA

PROJEKTINIMI JA ADRRESS	VALGIÄRVE VALLAS SULAOJA KÜLAS KUULA MAAÜKSUSE DETAILPLANEERING	PROJEKTSITUAATSIONISKEEM	MAOIKAV
PROJEKTERITAJA	Põlvamaa Valgijärve vald Sulaõja küla	SITUAATSIONISKEEM	DP
PROJEKT	<b>OÜ AGOREK</b>	PROJEKT	KUIPILAV
TAAVI LEOLA		TAAVI LEOLA	
MAITRE-EP109332302-001 REG. nr. 109332302		MAITRE-EP109332302-001 REG. nr. 109332302	
VASTUTAV SPETSIAALIST		VASTUTAV SPETSIAALIST	
VELLO LUTS		VELLO LUTS	
MOB nr: 56 477 439		MOB nr: 56 477 439	
EMAIL: taavi@agorek.ee		EMAIL: taavi@agorek.ee	
TOO NUMBER	2014 1024	TOO NUMBER	2014 1024
OSA		OSA	
JOONISE NUMBER	01	JOONISE NUMBER	01

KAISOLEVA PROJEKTI PÄLJENDAMINE JA LEVITAMINE ILMA AÜTORI KIRJALIKU LOATA ON KEELATUD.