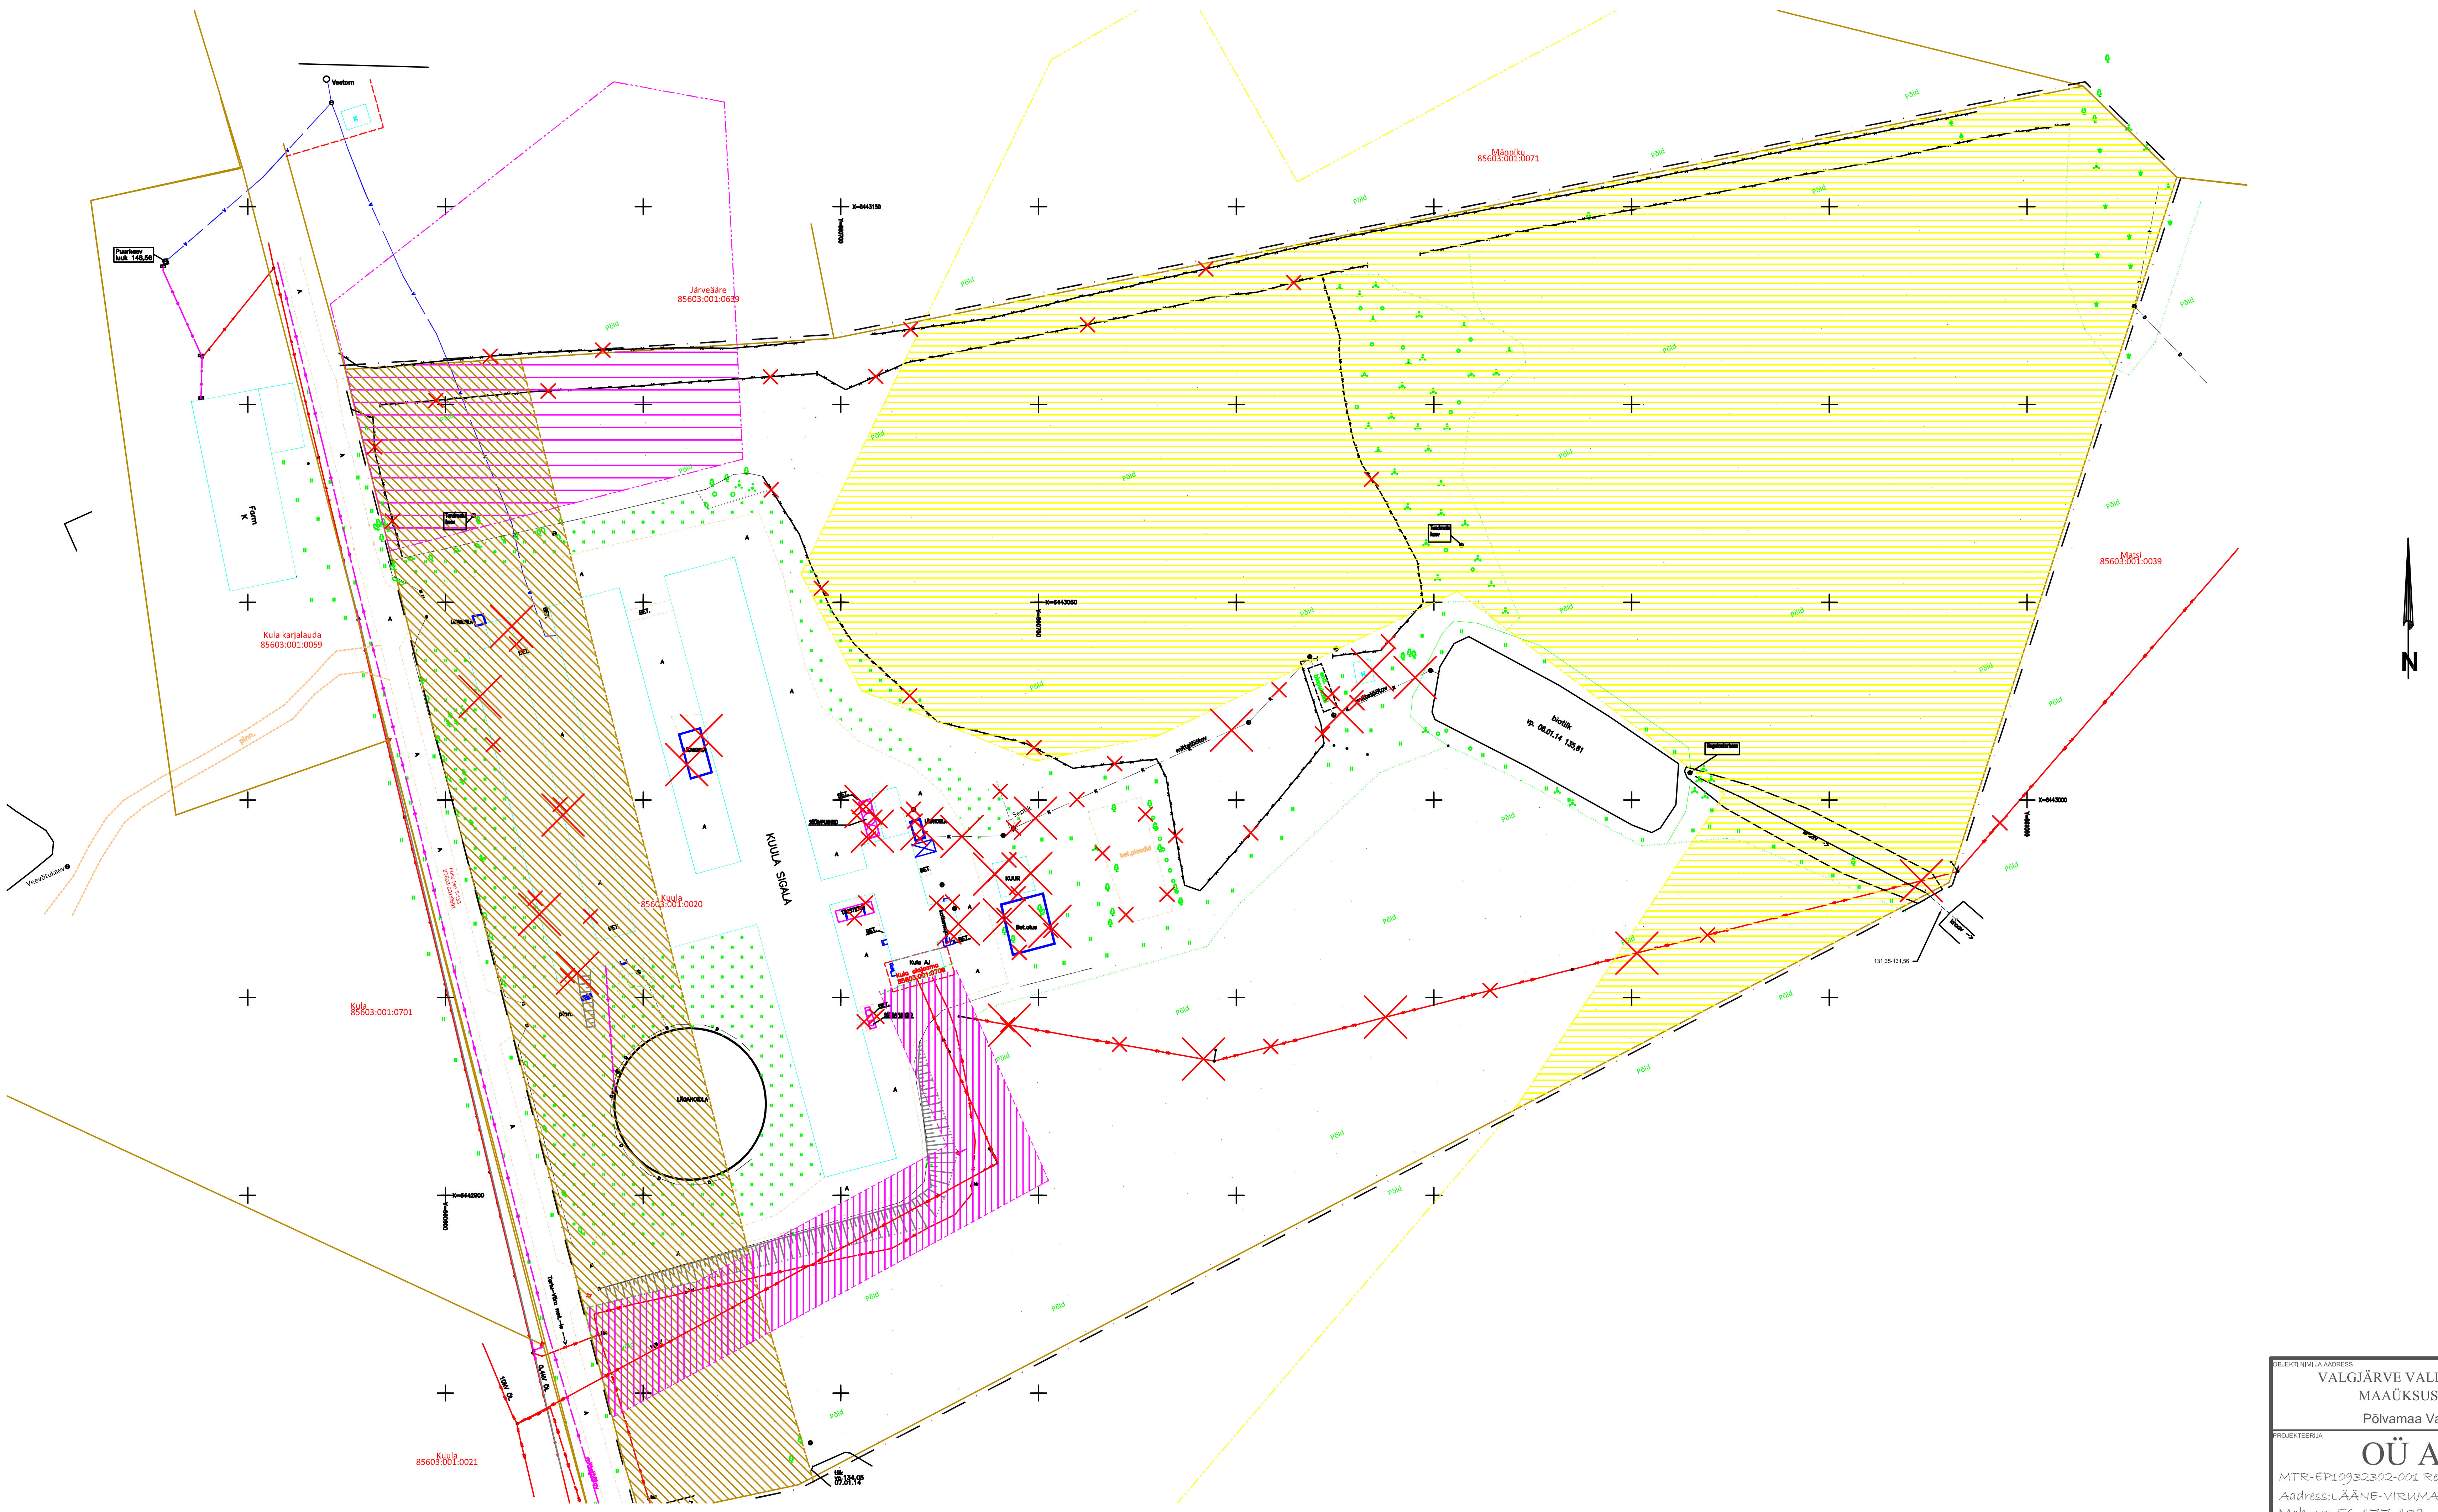

Tingmärk	Sümbol
Katastripiir	
Hoone, selle väliskontuur, korruselisus, otstarve ja maja nr	5H Ühiselamu 25
Püsi- ja kergkattega tee	
Siirdekattega tee	
Katendi liik	A Kr Kill B Mk Pk
Puitpost (koos õhuliinidega)	
Keskpingeõhuliin	
Keskpingeõhuliini suund	
Madalpingeõhuliin	
Madalpingeõhuliini suund	
Elektrikaev (luuk)	
Madalpingekaabel	
Elektriklip	
Sidekaabel	
Sideõhuliin	
Truup, torude väljumiskoht, Truubi päis, truubi andmed	
Kanalisatsioonikaev (luuk)	
Reovete kanalisatsiooni torustik	K
Sadeveekanalisatsiooni torustik	SK
Maa-alune veetorustik	V
Drenaazi torustik	D
Maapealse rajatise väliskontuur	
Maa-aluse rajatise väliskontuur	
Planeeringuala piir	
Elektripaigaldise kaitsevöönd	
Ühe laternaga tänavavalgusti	
Võsa	
Kiviktiv, kivihunnik	
Liiklussuund	
Lammutatavad ehitised	
Maaparandussüsteem	

OBJEKTI NIMI JA AADRESS VALGJÄRVE VALLAS SULAOJA KÜLAS KUULA MAAÜKSUSE DETAILPLANEERING Põlvamaa Valgjärve vald Sulaoja küla	JOONISE NIMETUS KONTAKTVÖÖNDI FUNKTSIONAALSED SEOSED	MÕÕTKAVA M 1:1000 STAADIUM DP
PROJEKTEERIJA OÜ AGOREK MTR-EP10932302-001 Reg. nr. 10932302 Aadress:LÄÄNE-VIRUMAA, Tapa vald, Jäneda 73 602 Mob nr: 56 477 439 Email: taavi@agorek.ee	PROJEKT TAAVI LEOLA VASTUTAV SPETSIALIST VELLO LUTS TÖÖ NUMBER 2014 1024	KUUPÄEV 04.04.2014 MUUDATUS JOONISE NUMBER 02

KÄESOLEVA PROJEKTI PALJUNDAMINE JA LEVITAMINE ILMA AUTORI KIRJALIKU LOATA ON KEELATUD.